


Biotopkarte zum Bebauungsplan "Revitalisierung KFL-Gelände",
Gemeinde Märkische Heide, OT Groß Leuthen

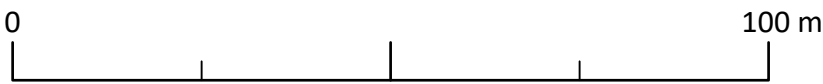

Gras- und Staudenfluren

- 05110 Frischwiesen und Frischweiden
- 051102 Frischwiesen und Frischweiden, mit spontanen Gehölzbewuchs (10 - 30 % Gehölzdeckung)
- 05170 Trittrassen

Laubgebüsch, Feldgehölze, Alleen, Baumreihen und Baumgruppen

- 07190 Standorttypischer Gehölzsaum an Gewässern
- 071521 sonstige heimische Solitäräume
- 071531 kleine heimische Baumgruppen
- 001 Baumnummer

Bebaute Gebiete, Verkehrsanlagen und Sonderflächen


- 12310 Gewerbe- und Dienstleistungsflächen, Angelverein (in Betrieb)
- 12320 Industrie- und Gewerbebrache
- 12643 Parkplätze, versiegelt
- 12740 Lagerflächen

Sonstige Planzeichen

- Grenze des Geltungsbereiches des Bebauungsplans (§ 9 Abs. 7 BauGB)

Sonstige Planzeichen ohne Normcharacter

- Bemaßung
- Flurstücksnummern und Flurstücksgrenzen
- Geländehöhen

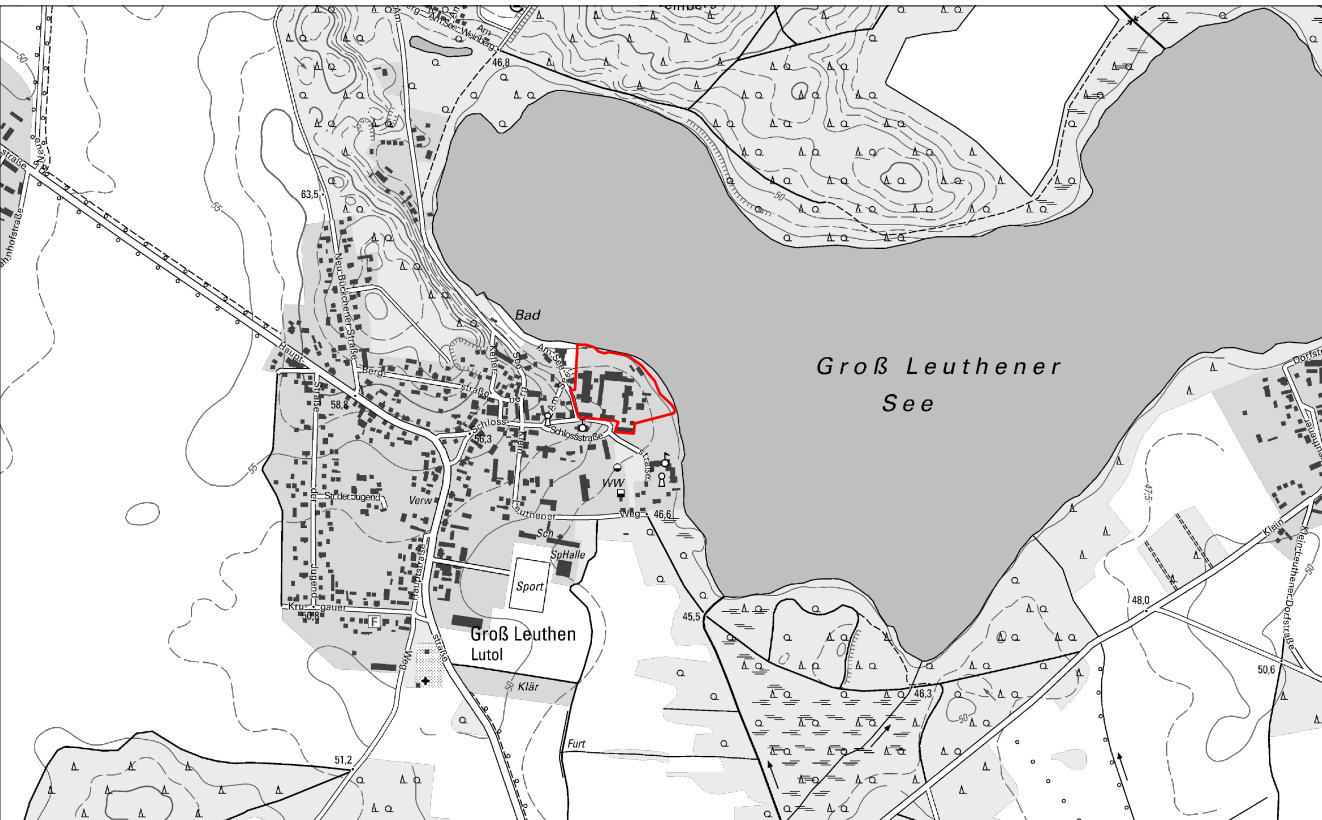

Übersichtsplan, Lage des Geltungsbereichs
Maßstab 1:15.000 | DTK10 © GeoBasis-DE/LGB, dl-de/by-2-0

Biotopkarte zum
Bebauungsplan "Revitalisierung KFL-Gelände",
Gemeinde Märkische Heide, OT Groß Leuthen

Vorentwurf Stand 03.07.2025

Planformat DIN A2



Maßstab 1:1000

Nord



Gemeinde
Märkische Heide

Stadt
Land
BREHM

Stadt Land BREHM & Partner
Stadtplaner und Ingenieure mbB
Planungsbüro für Stadt und Landschaft
Schulweg 1 | 15711 Königs Wusterhausen
03375.52357-30
info@stadt-land-brehm.de