



Landkreis Dahme-Spreewald [Wokrejs Dubja-Blota]
Katasterbehörde

Reutergasse 12
 15907 Lübben


Auszug aus dem
Liegenschaftskataster

Liegenschaftskarte 1:1000

Erstellt am 30.01.2024.
 50-2599/23

Flurstücke: 333, diverse
 Flur: 4
 Gemarkung: Kuschkow


Gemeinde: Märkische Heide
 Kreis: Dahme-Spreewald [Dubja-Blota]

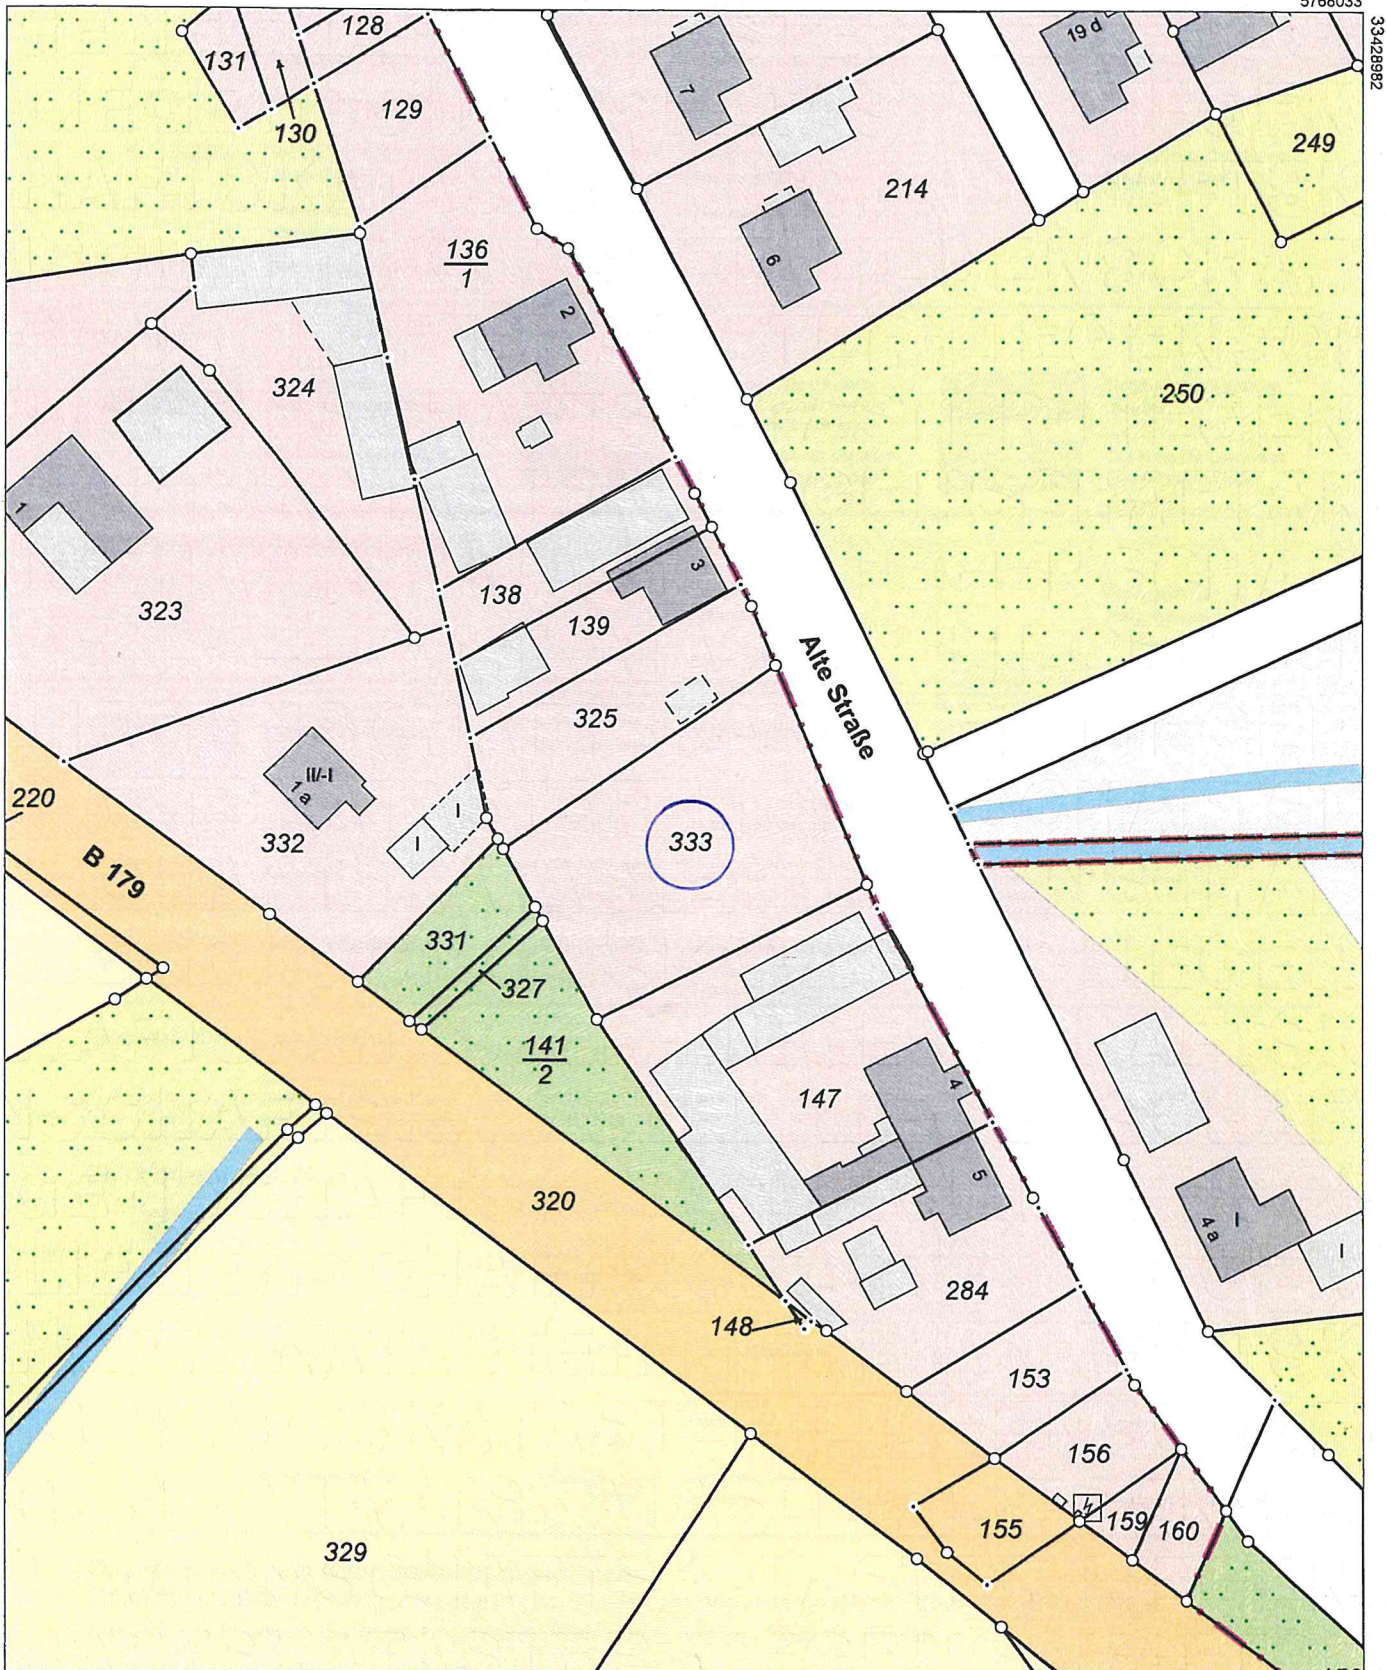

33428802

3342882

5767813

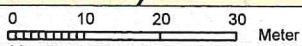

Maßstab 1:1000

Dieser Auszug ist gesetzlich geschützt. Die Absicht zur Veröffentlichung oder Weitergabe an Dritte ist der bereitstellenden Stelle vorher anzuzeigen. Bei der Veröffentlichung oder Weitergabe ist auf das Land Brandenburg als Inhaber der Rechte an den Geobasisdaten hinzuweisen. Die Regelungen des Urheberrechts bleiben unberührt (§ 10 Abs. 9 Brandenburgisches Vermessungsgesetz – BbgVermG – vom 27. Mai 2009 (GVBl./I/09, Nr. 08, S.166), zuletzt geändert durch Artikel 1 des Gesetzes vom 19. Juni 2019 (GVBl./I/19, Nr. 32)). Die dargestellten Karteninhalte wurden aus unterschiedlichen Datengrundlagen abgeleitet und gewährleisten nicht unbedingt die Lagegenauigkeit des angegebenen Maßstabes. Bereitgestellt durch: Katasterbehörde Dahme-Spreewald [Dubja-Blota], Reutergasse 12, 15907 Lübben/Spreewald.