


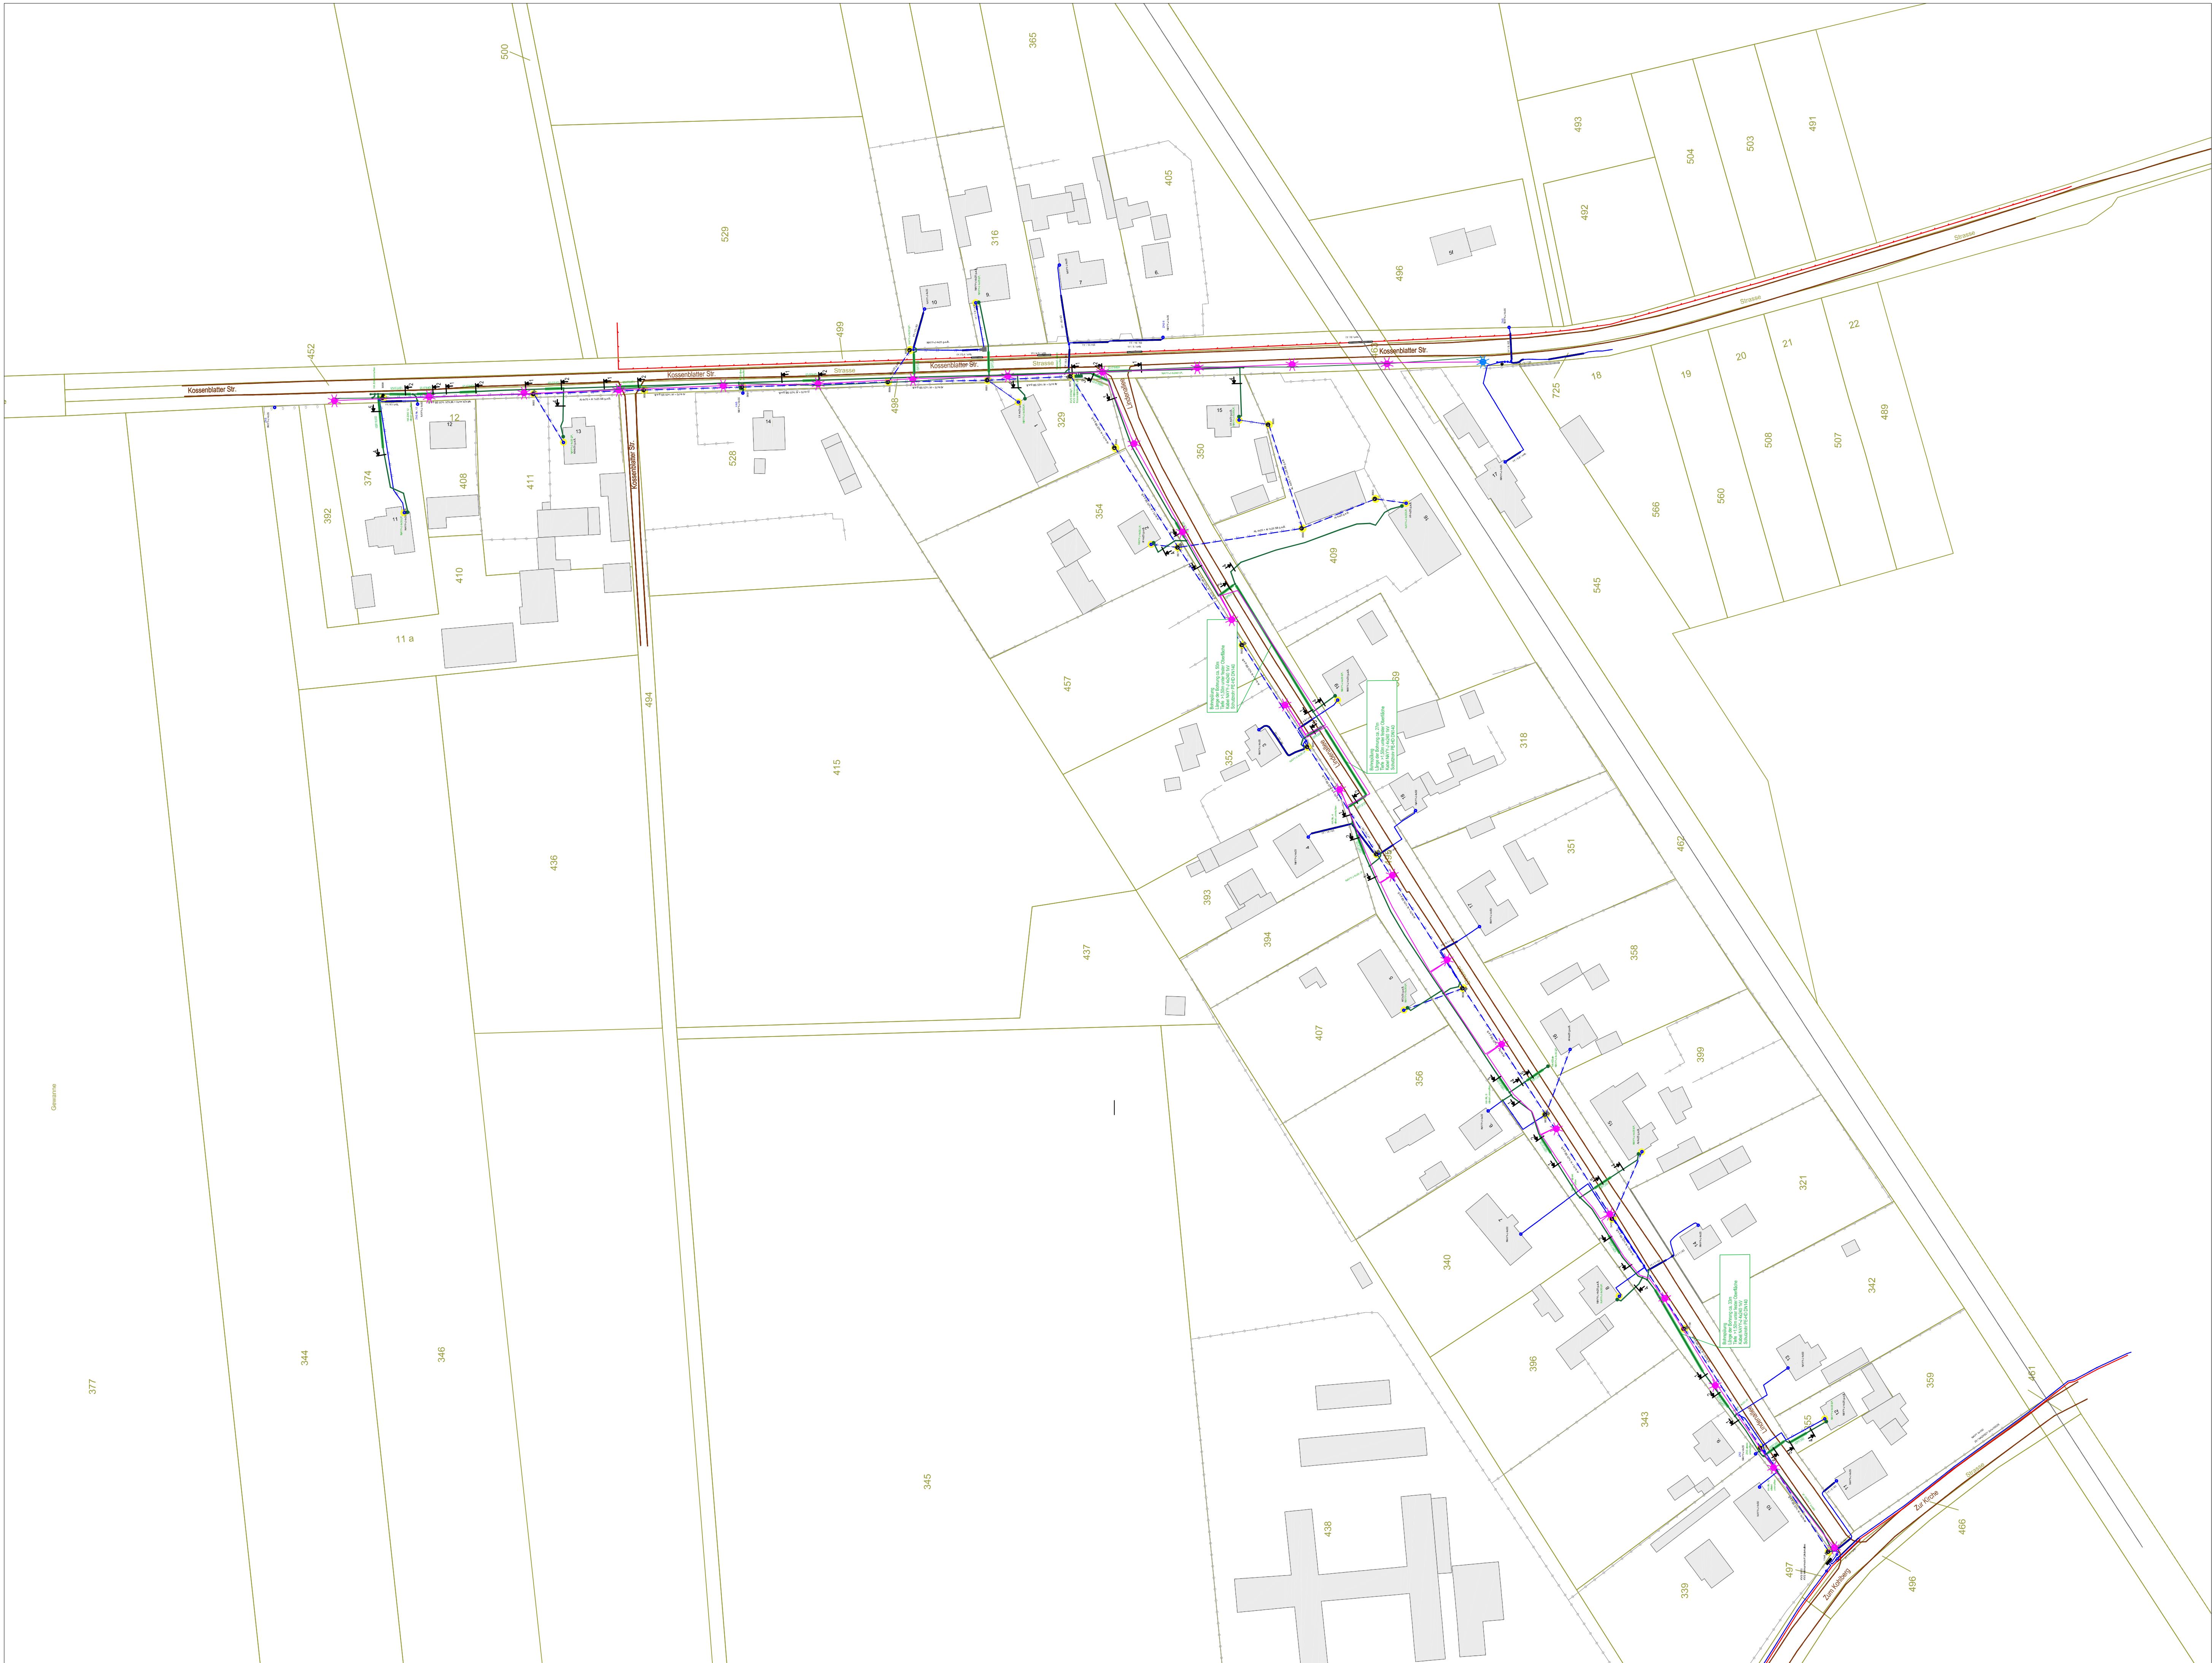

Maststandorte werden vor Ort festgelegt und gekennzeichnet.
Leitungstrasse passt sich der Leitungsverlegung der MiNetz an.

LEBENSBEREICH	
Beleuchtungskabel	
Beleuchtung neu	
Beleuchtung Bestand	
Projekt	
Strassenbeleuchtung	
Gemeinde Mährische Heide OT Wittmannsdorf	
Kossenblatter Straße und Lindenallee	
Rechtsbestimmung	
Ausschließung - Straßenbeleuchtung	
Folgende:	
Gemeinde Mährische Heide	
OT Wittmannsdorf	
Schulstraße 13a	
12513 Grotzendorf	
Planung	
BTR GmbH	
Informations- & Technische Abteilung	
Rudolf-Weg 100, 12513 Grotzendorf	
Tel. 0049 89 50 00 00 Fax 0049 89 50 00 00	
www.btr-gmbh.de	
Dateiname: 12513_Grotzendorf	
Skizze: 1:1000	
Projekt: 12513_Grotzendorf	
Datum: 12.09.2025	
Seite: 1 von 1	